

ΕΦΗΜΕΡΙΣ ΤΗΣ ΚΥΒΕΡΝΗΣΕΩΣ
ΤΗΣ ΕΛΛΗΝΙΚΗΣ ΔΗΜΟΚΡΑΤΙΑΣ

ΕΝ ΑΘΗΝΑΙΣ ΤΗ, 23 ΣΕΠΤΕΜΒΡΙΟΥ 1977 | ΤΕΥΧΟΣ ΤΕΤΑΡΤΟΝ | ΑΡΙΘΜΟΣ ΦΥΛΛΟΥ 330

ΠΕΡΙΕΧΟΜΕΝΑ

ΑΠΑΛΛΟΤΡΙΩΣΕΙΣ

ΠΟΛΕΟΔΟΜΙΑ

ΑΠΑΛΛΟΤΡΙΩΣΕΙΣ

ΑΠΟΦΑΣΕΙΣ

Ἀριθ. Α.22105/5884 (1)

Περὶ ἀναγκαστικῆς ἀπαλλοτριώσεως ἐκτάσεως στὴ θέση Κοκκάρι Σάμου, ὑπὲρ καὶ μὲ δαπάνη τοῦ Γ. Κυριαζῆ γιὰ τὴν ἐπέκταση τῆς ἐκεῖ ξενοδοχειακῆς μονάδας του.

ΟΙ ΥΠΟΥΡΓΟΙ
ΠΡΟΕΔΡΙΑΣ ΚΥΒΕΡΝΗΣΕΩΣ ΚΑΙ ΟΙΚΟΝΟΜΙΚΩΝ

Ἔχοντας ὑπόψη:

1. Τὶς διατάξεις τοῦ Ν.Δ. 797/1971 «περὶ ἀναγκαστικῶν ἀπαλλοτριώσεων» σὲ συνδυασμὸ μὲ τὶς διατάξεις τοῦ 139/71 Β.Δ/τος «περὶ τῆς ἁρμοδιότητος τῶν Νομαρχῶν πρὸς κήρυξη ἀναγκαστικῶν τινων ἀπαλλοτριώσεων».

2. Τὶς διατάξεις τοῦ Ν. 4060/60 ἄρθρ. 10 παρ. 1 καὶ τὶς διατάξεις τοῦ Ν. 4377/29 ἄρθρ. 13 καὶ 14 «περὶ κυρώσεως τοῦ ἀπὸ 23 Μαρτίου 1929 Ν.Δ/τος «περὶ Ἑλληνικοῦ Ὀργανισμοῦ Τουρισμοῦ», ἀποφασίζουμε:

Κηρύσσουμε τὴν ἀναγκαστικὴ ἀπαλλοτρίωση ἐκτάσεως συνολικοῦ ἐμβαδοῦ 1.116,79 Μ2, πρὸς ὄφελος τοῦ Δημοσίου καὶ εἰδικότερα γιὰ τὴν ἐπέκταση τῆς Ξενοδοχειακῆς μονάδας τοῦ Γεωργίου Κ. Κυριαζῆ, ἡ ὁποία βρίσκεται στὴ θέση Κοκκάρη Σάμου. Ἡ ἔκταση αὐτὴ φαίνεται μὲ στοιχεῖα Α-Β-Γ-Δ-Ζ-Η-Θ-Χ-Ρ-Σ-Τ-Υ-Φ-Λ στὸ ἀπὸ μῆνα Ἰούνιο 1977 κτηματολογικὸ διάγραμμα τοῦ Ἀρχιτέκτονα Μηχανικοῦ Γεωργίου Κορφιάτη καὶ στὸν ἐπ' αὐτοῦ κτηματολογικὸ πίνακα, θεωρημένα ἀπὸ τὸν Ἑλληνικὸ Ὀργανισμὸ Τουρισμοῦ ἀπὸ 12.9.77.

Ὁρίζουμε προθεσμία ἐνάρξεως τῶν ἐργασιῶν ἐντὸς τριῶν μηνῶν ἀπὸ τὴ συντέλεση τῆς ἀπαλλοτριώσεως καὶ προθεσμία ἀποπερατώσεως τοῦ ὅλου ἔργου τῆς ἐπεκτάσεως ἐντὸς τριῶν (3) ἐτῶν ἀπὸ τὴν ἴδια ἡμερομηνία.

Ἡ ἀπαλλοτρίωση κηρύσσεται μὲ τὴν αἵρεση, ὅτι ὁ ὑπὲρ οὗ ἡ ἀπαλλοτρίωση θὰ καταθέση στὸν Ἑλληνικὸ Ὀργανισμὸ Τουρισμοῦ, μετὰ τὴ δημοσίευση τῆς ἀποφάσεως καὶ μέχρι τὴ συντέλεση τῆς ἀπαλλοτριώσεως, ἐγγυητικὴ ἐπιστολὴ ἀναγνωρισμένης στὴν Ἑλλάδα Τράπεζας ποσοῦ 1.255.476 δραχμῶν γιὰ τὴν καλὴ καὶ ἐμπρόθεσμη ἐκτέλεση τοῦ ἔργου.

Στὴν ἀπαλλοτριουμένη ἔκταση προβάλλει δικαιώματα κυριότητας ἡ Μαρία Καζόγλου.

Ἡ ἀπαλλοτρίωση κηρύσσεται ὑπὲρ καὶ μὲ δαπάνη τοῦ Γεωργίου Κ. Κυριαζῆ.

Ἡ ἀπόφαση αὐτὴ νὰ δημοσιευθεῖ στὴν Ἐφημερίδα τῆς Κυβερνήσεως.

Ἀθῆναι, 17 Σεπτεμβρίου 1977

ΟΙ ΥΠΟΥΡΓΟΙ

ΠΡΟΕΔΡΙΑΣ ΚΥΒΕΡΝΗΣΕΩΣ — ΟΙΚΟΝΟΜΙΚΩΝ
ΓΕΩΡΓΙΟΣ ΡΑΛΛΗΣ — ΕΥΑΓΓ. ΔΕΒΛΕΤΟΓΛΟΥ

ΑΝΑΚΟΙΝΩΣΕΙΣ

Ἀριθ. ΔΔ/Φ—217.84 (2)

Περὶ καταθέσεως ὑπὸ τῆς ΔΕΗ ἀποζημιώσεως δι' ἀναγκαστικὴν ἀπαλλοτρίωσιν ἐκτάσεως εἰς τὸν Νομὸν Ἀρκαδίας.

ΔΗΜΟΣΙΑ ΕΠΙΧΕΙΡΗΣΙΣ ΗΛΕΚΤΡΙΣΜΟΥ

Ἡ Δημοσία Ἐπιχείρησις Ἠλεκτρισμοῦ (ΔΕΗ) ἑδρεύουσα ἐν Ἀθήναις (ὁδὸς Χαλκοκονδύλη 30) γνωστοποιεῖ πρὸς ἅ-

παντας τούς ἐνδιαφερομένους καὶ δὴ τοὺς κεκτημένους ἢ ἀξιοῦντας δικαιώματα κυριότητος ἢ ἄλλα ἐμπράγματα τοιαῦτα ἐπὶ τῆς κατωτέρω ἀναφερομένης ἐκτάσεως ὅτι πρὸς συντέλεσιν τῆς δυνάμει τῆς ὑπ' ἀριθ. 828/1784/11.5.1977 (ΦΕΚ Δ' 156/17.5.1977) κοινῆς ὑπουργικῆς ἀποφάσεως κηρυχθείσης ἀναγκαστικῆς ἀπαλλοτριώσεως ἐπὶ ἐκτάσεως κειμένης ἐντὸς τῆς περιοχῆς τοῦ Νόμου Ἀρκαδίας, κατέθεσεν αὕτη εἰς τὸ Ταμεῖον Παρακαταθηκῶν καὶ Δανείων τὴν σχετικὴν ἀποζημίωσιν, ὡς αὕτη καθωρίσθη διὰ τῆς ὑπ' ἀριθ. 96/1977 ἀποφάσεως τοῦ Μονομελοῦς Πρωτοδικείου Τριπόλεως, ἐκδοθέντος τοῦ ὑπ' ἀριθ. Β 468012/17.9.1977 γραμματίου συστάσεως παρακαταθήκης, ἔχοντος ἐπὶ λέξει οὕτω:

ΤΑΜΕΙΟΝ ΠΑΡΑΚΑΤΑΘΗΚΩΝ ΚΑΙ ΔΑΝΕΙΩΝ

ΚΕΝΤΡΙΚΗ ΥΠΗΡΕΣΙΑ ΕΝ ΑΘΗΝΑΙΣ

ΠΟΣΟΥ ΔΡΑΧΜΩΝ 13.449.703

Β Νο 468012

Η ΔΗΜΟΣΙΑ ΕΠΙΧΕΙΡΗΣΙΣ ΗΛΕΚΤΡΙΣΜΟΥ κατέθεσεν εἰς τὸ Ταμεῖον Παρακαταθηκῶν καὶ Δανείων Δρχ. ΔΕΚΑ ΤΡΙΑ ΕΚΑΤΟΜΜΥΡΙΑ ΤΕΤΡΑΚΟΣΙΑΣ ΤΕΣΣΑΡΑΚΟΝΤΑ ΕΝΝΕΑ ΧΙΛΙΑΔΑΣ ΕΠΤΑΚΟΣΙΑΣ ΤΡΕΙΣ διὰ τὴν κατώτερω αἰτίαν:

Δι' ἀποζημίωσιν, ἀπαλλοτριωθείσης, μεταξὺ ἄλλων, ἐκτάσεως εἰς τὴν κτηματικὴν περιοχὴν τοῦ Νομοῦ Ἀρκαδίας, δυνάμει τῆς ὑπ' ἀριθ. 828/1784/11.5.1977 (ΦΕΚ Δ' 156/17.5.1977) κοινῆς ὑπουργικῆς ἀποφάσεως διὰ τὴν ἐγκατάστασιν IV Μονάδος ΑΗΣ Μεγαλοπόλεως, καθορισθεῖσαν διὰ τῆς ὑπ' ἀριθ. 96/1977 ἀποφάσεως τοῦ Μονομελοῦς Πρωτοδικείου Τριπόλεως καὶ ἀποδοτέαν εἰς τοὺς ἀναγνωρισθησομένους δικαιούχους.

Σχετικὸν κτηματολογικὸν διάγραμμα: 2 — 390/31.3.77.
Σχετικὸς κτηματολογικὸς πίναξ: 2 — 434/5.8.77.

Ἐν Ἀθήναις τῇ 17η Σεπτεμβρίου 1977

Ὁ Διευθυντὴς
ΧΡ. ΜΑΣΤΕΛΛΟΣ

Ὁ Προϊστάμενος τοῦ Τμήματος
Δ. ΒΑΣΙΛΟΠΟΥΛΟΣ

Ὁ Ταμίας
Κ. ΑΝΔΡΟΥΛΙΔΑΚΗΣ

ΠΟΛΕΟΔΟΜΙΑ

ΑΠΟΦΑΣΕΙΣ

Ἀριθ. Η.7220 (3)

Περὶ ἀνακλήσεως τῆς ἀριθ. Η.10326/13 Ὀκτωβρίου 1976 ἀποφάσεως τοῦ Νομάρχη Ἀχαΐας.

ΚΟ ΝΟΜΑΡΧΗΣ ΑΧΑΪΑΣ

Ἔχοντας ὑπόψη:

1. Τὶς διατάξεις τοῦ Α.Ν.2344/1940 «περὶ Αἰγιαλοῦ καὶ Παραλίας».
2. Τὶς διατάξεις τοῦ ἀπὸ 17.7.1923 Ν. Δ/τος «περὶ σχεδίων πόλεων, κωμῶν καὶ συνοικισμῶν τοῦ Κράτους καὶ οἰκοδομῆς αὐτῶν κ.λ.π.».
3. Τὶς διατάξεις τῆς μὲ ἀριθ. Ε.35400/6 Δεκεμβρίου 1975 ἀποφάσεως τοῦ Ὑπουργείου Δημοσίων Ἔργων, Ὑπηρεσίας Οἰκισμοῦ, περὶ τοῦ τρόπου καθορισμοῦ ὁρίων οἰκισμῶν προϋφισταμένων τοῦ ἔτους 1923 στερουμένων σχεδίων ρυμοτομίας.
4. Τὴν ἀπόφασή μας ἀριθ. Η.10326/13 Ὀκτωβρίου 1976, μὲ τὴν ὁποία ἐγκρίθηκαν τὰ ὅρια τοῦ Συνοικισμοῦ Γολέμι τῆς Κοινότητας Ἀραχωβιτίκων.
5. Τὸ μὲ ἀριθ. Ε.20017/17 Ἰουνίου 1977 ἔγγραφο τοῦ Ὑπουργείου Δημοσίων Ἔργων, Ὑπηρεσίας Οἰκισμοῦ, Δ/νσεως Ε3/β, μὲ τὸ ὁποῖο μᾶς ἐπεστράφησαν, ὅλα τὰ δικαιολογητικὰ καθορισμοῦ τῶν ὁρίων οἰκισμοῦ Γολέμι — Ἀραχωβιτίκων καὶ μᾶς πληροφορεῖ ὅτι πρέπει νὰ καθοριστοῦν τὰ ὅρια τοῦ ἄνω οἰκισμοῦ ἀπὸ τὴν ἀρχή, γιατὶ αὐτὰ πρὸς τὸ μέρος τῆς θαλάσσης συμπεριλαμβάνουν καὶ τμήματα τῆς Παραλίας καὶ ὅτι ὁ Α.Ν.2344/1940 «περὶ Αἰγιαλοῦ καὶ Παραλίας» ἰσχύει καὶ στοὺς οἰκισμοὺς πρὸ τοῦ 1923.

Ἐπειδὴ κατὰ τὴν σύνταξη τῆς ἐκθέσεως καὶ τοῦ τοπογραφικοῦ διαγράμματος ἀπὸ τὴν Ἐπιτροπὴ ποὺ καθόρισε τὰ ὅρια τοῦ οἰκισμοῦ Γολέμι τῆς Κοινότητας Ἀραχωβιτίκων δὲν ἐλήφθη ὑπόψη ὁ Α.Ν.2344/1940 «περὶ Αἰγιαλοῦ καὶ Παραλίας», ὁ ὁποῖος ἰσχύει καὶ στοὺς οἰκισμοὺς πρὸ τοῦ ἔτους 1923 καὶ ἐπειδὴ πρέπει νὰ ἀκολουθεῖ ἡ διαδικασία τοῦ ἄνω Νόμου, ἀπαφασίζουμε:

Ἀνακαλοῦμε τὴν ἀπόφασή μας ἀριθ. Η.10326/13 Ὀκτωβρίου 1976, μὲ τὴν ὁποία ἐγκρίθηκαν τὰ ὅρια τοῦ Συνοικισμοῦ Γολέμι τῆς Κοινότητας Ἀραχωβιτίκων, γιὰ τοὺς λόγους ποὺ ἀναφέρονται στὸ σκεπτικὸ τῆς παρούσης.

Ἡ ἀπόφαση αὐτὴ νὰ δημοσιευθεῖ στὴν Ἐφημερίδα τῆς Κυβερνήσεως.

Πάτρα, 30 Αὐγούστου 1977

Ὁ Νομάρχης
ΣΠ. ΤΣΙΡΚΑΣ

Ἀριθ. 26157/4864 (4)

Περὶ τροποποιήσεως τοῦ ρυμοτομικοῦ σχεδίου Ἀθηνῶν διὰ τοῦ καθορισμοῦ χώρου δι' ἀνέγερσιν Σχολείου.

Ο ΥΠΟΥΡΓΟΣ ΔΗΜΟΣΙΩΝ ΕΡΓΩΝ

Ἔχοντες ὑπ' ὄψει τὰς διατάξεις τοῦ ἀπὸ 17.7.1923 Ν. Δ/τος «περὶ σχεδίων πόλεων κ.λ.π.», ὡς μεταγενεστέρως ἐτροποποιήθησαν καὶ συνεπληρώθησαν καὶ εἰδικώτερον τοῦ ἄρθρου 29 αὐτοῦ, τῆς παρ. 2 τοῦ ἄρθρου 4 τοῦ Νόμου 622/1977 (ΦΕΚ 171/Α) καὶ ἰδόντες τὰ ὑπ' ἀριθμ. 53048/6172/5.5.1977 καὶ 53048/6936/14.5.1977 ἔγγραφα τοῦ Ὀργανισμοῦ Σχολικῶν Κτιρίων, ὡς καὶ τὰς ὑπ' ἀριθμ. 1213/1976 καὶ 623/1977 γνωμοδοτήσεις τοῦ Συμβουλίου Δημοσίων Ἔργων (Τμῆμα Μελετῶν) ἀποφασίζομεν:

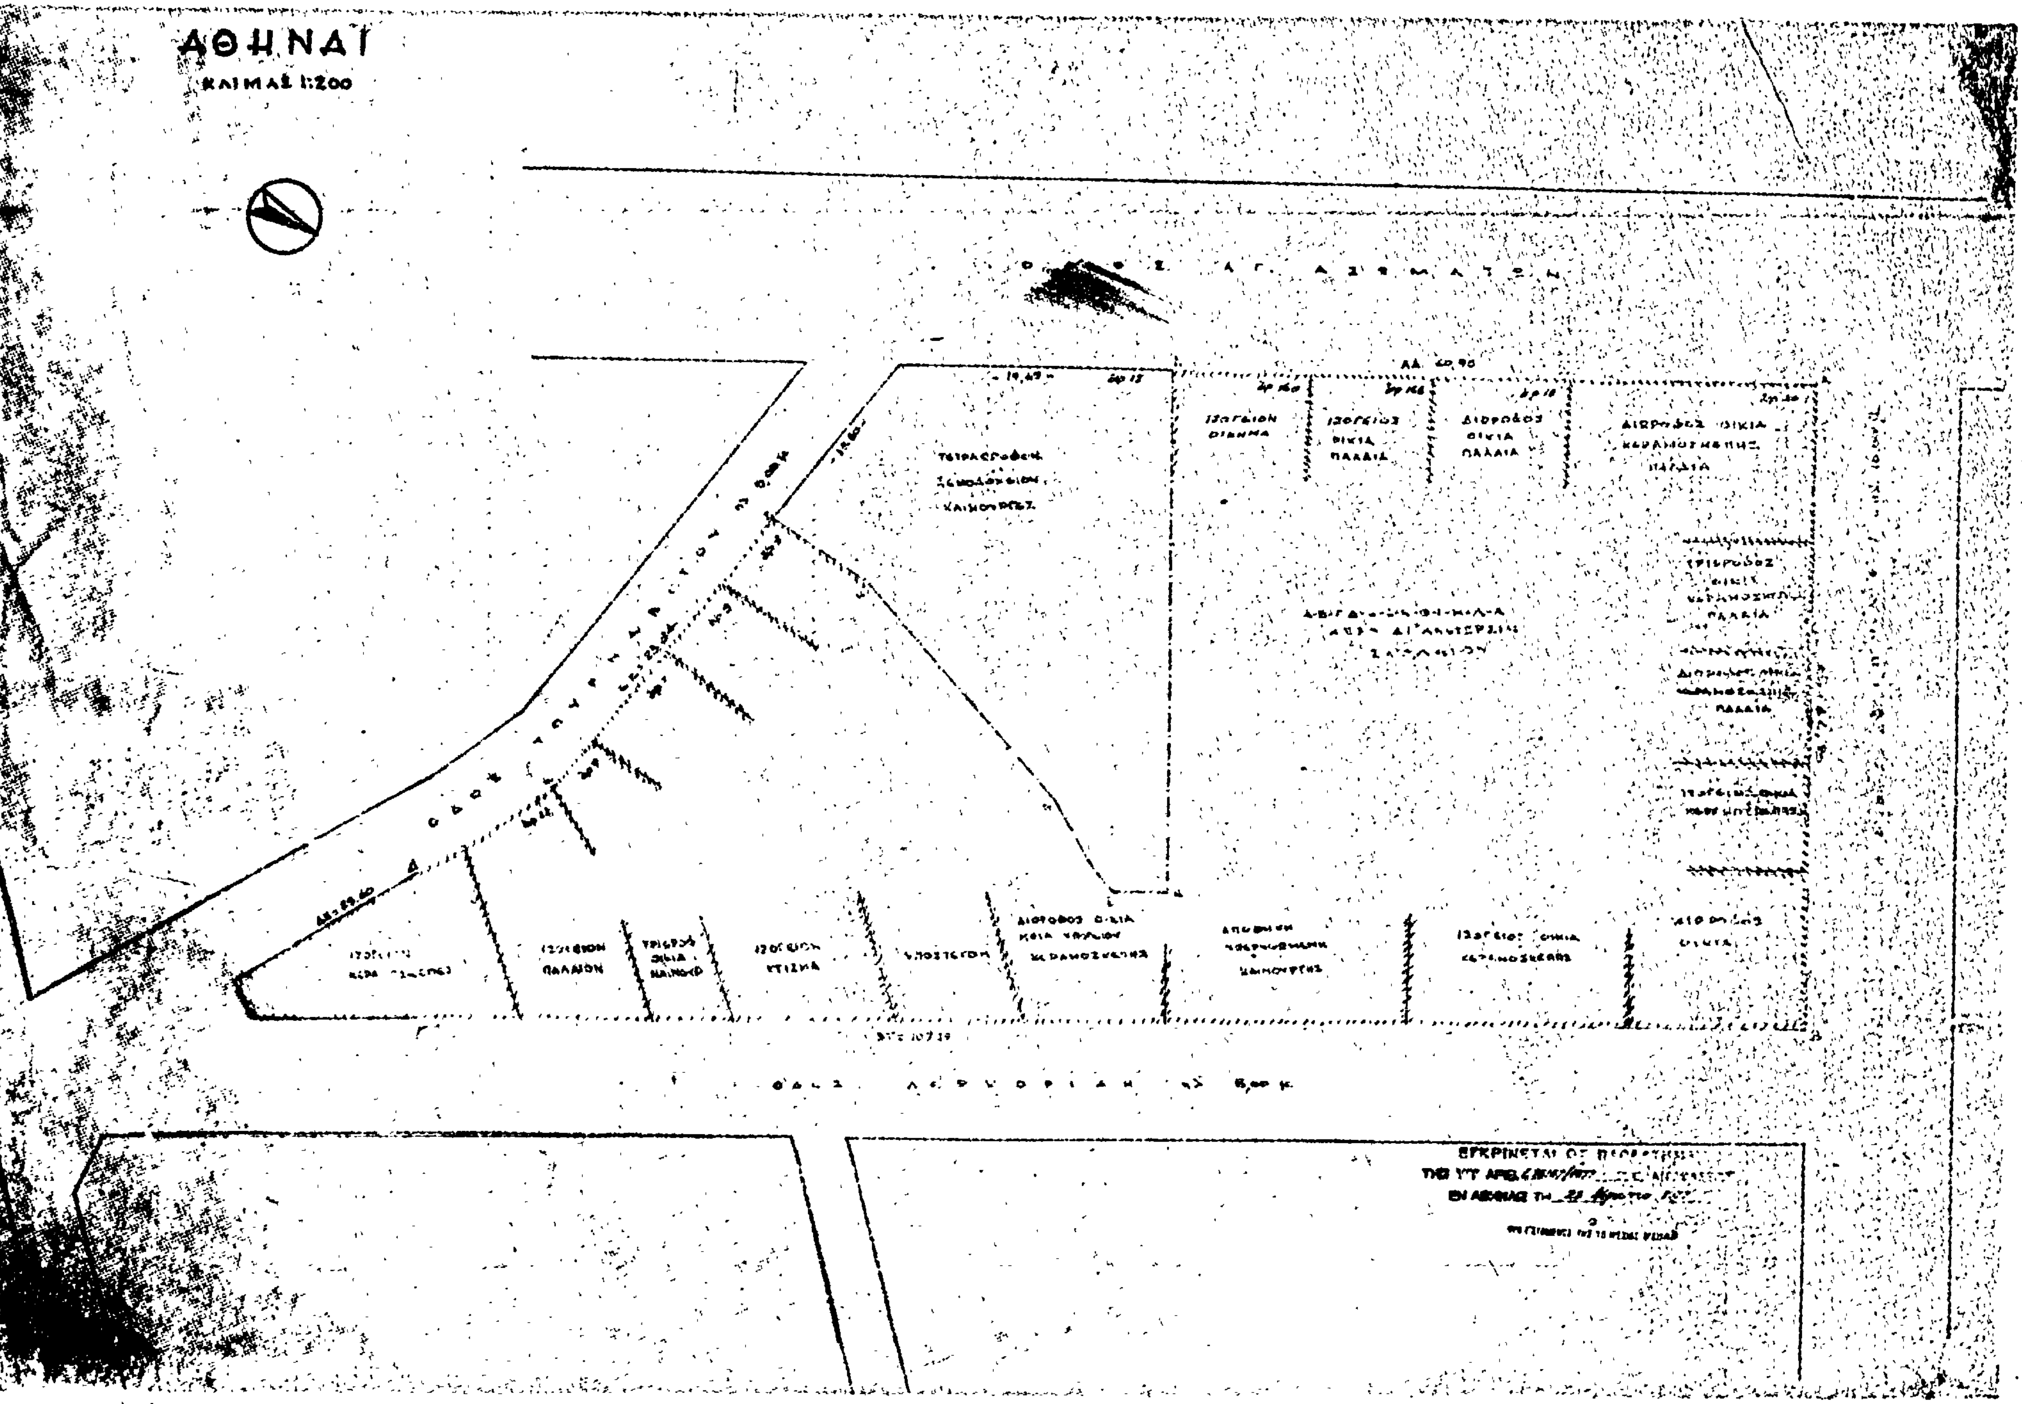
Ἄρθρον μόνον.

Ἐγκρίνομεν τὴν τροποποίησιν τοῦ ρυμοτομικοῦ σχεδίου Ἀθηνῶν κατὰ τὸ οἰκοδομικὸν τετράγωνον τὸ περικλειόμενον ὑπὸ τῶν ὁδῶν Ἁγίων Ἀσωμάτων, Τουρναβίτου, Λεωκορίδος καὶ Διπύλου, ὡς καὶ τὸν χαρακτηρισμὸν τοῦ ὑπὸ στοιχεῖα Α,Β,Γ,Δ,Ε,Ζ,Η,Θ,Ι,Κ,Λ καὶ Α τμήματος αὐτοῦ, ὡς χώρου δι' ἀνέγερσιν Σχολείου ὡς ἐμφαίνεται εἰς τὸ ὑπὸ τοῦ Προϊσταμένου τῆς Ὑπηρεσίας Οἰκισμοῦ τεθεωρημένον διὰ τῆς ὑπ' ἀριθμ. Ε 26157/1977 πράξεως αὐτοῦ σχετικὸν πρωτότυπον διάγραμμα ὑπὸ κλίμακα 1 : 200, οὗτινος συνοπτικὸν ἀντίτυπον δημοσιεύεται μετὰ τῆς παρούσης.

Ἡ ἰσχὺς τῆς παρούσης ἄρχεται ἀπὸ τῆς δημοσιεύσεως αὐτῆς διὰ τῆς Ἐφημερίδος τῆς Κυβερνήσεως.

Ἐν Ἀθήναις τῇ 23 Αὐγούστου 1977

Ο ΥΠΟΥΡΓΟΣ
ΧΡΙΣΤΟΦΟΡΟΣ ΣΤΡΑΤΟΣ


ΑΘΗΝΑΙ
ΚΛΙΜΑΞ 1:200
ΙΣΟΓΕΙΟΝ ΠΑΛΑΙΟΝ
ΕΓΚΡΙΝΕΤΑΙ

'Αριθ. Ε.26155/4862 (5)

Περὶ τροποποιήσεως τοῦ ρυμοτομικοῦ σχεδίου 'Αθηνῶν διὰ τοῦ καθορισμοῦ χώρου δι' ἀνέγερσιν Σχολείου.

Ο ΥΠΟΥΡΓΟΣ ΔΗΜΟΣΙΩΝ ΕΡΓΩΝ

"Εχοντες ὑπόψει τὰς διατάξεις τοῦ ἀπὸ 17.7.1923 Ν. Δ/τος «περὶ σχεδίων πόλεων κλπ», ὡς μεταγενεστέρως ἐτροποποιήθησαν καὶ συνεπληρώθησαν καὶ εἰδικώτερον τοῦ ἄρθρου 29 αὐτοῦ, τῆς παρ. 2 τοῦ ἄρθρου 4 τοῦ Νόμου 622/1977 (ΦΕΚ.171/Α) καὶ ἰδόντες τὰ ὑπ' ἀρ. 53048/7526/25.6.1976 καὶ 53048/5934/29.4.1977 ἔγγραφα τοῦ 'Οργανισμοῦ Σχολικῶν Κτιρίων, ὡς καὶ τὰς ὑπ' ἀρ. 805/1976 καὶ 664/1977 γνωμοδοτήσεις τοῦ Συμβουλίου Δημοσίων "Εργων (Τμῆμα Μελετῶν), ἀποφασίζομεν :

"Αρθρον μόνον

'Εγκρίνομεν τὴν τροποποίησιν τοῦ ρυμοτομικοῦ σχεδίου 'Αθηνῶν κατὰ τὸ οἰκοδομικὸν τετράγωνον τὸ περικλειόμενον ὑπὸ τῶν ὁδῶν Καλογήρου Σαμουήλ, Πειραιῶς, 'Αγίων 'Ασωμάτων καὶ Ψαρομηλίγκου, διὰ τοῦ χαρακτηρισμοῦ τοῦ ὑπὸ στοιχεῖα Α,Β,Γ,Δ,Ε,Ζ καὶ Α τμήματος αὐτοῦ, ὡς χώρου δι' ἀνέγερσιν Σχολείου, ὡς ἐμφαίνεται εἰς τὸ ὑπὸ τοῦ Προϊσταμένου τῆς 'Υπηρεσίας Οἰκισμοῦ τεθεωρημένον διὰ τῆς ὑπ' ἀριθ. Ε.26155/1977 πράξεως αὐτοῦ σχετικὸν πρωτότυπον διάγραμμα ὑπὸ κλίμακα 1 : 200, οὗτινος συνοπτικὸν ἀντίτυπον δημοσιεύεται μετὰ τῆς παρούσης.

'Η ἰσχὺς τῆς παρούσης ἄρχεται ἀπὸ τῆς δημοσιεύσεως αὐτῆς διὰ τῆς 'Εφημερίδος τῆς Κυβερνήσεως.

'Εν 'Αθήναις τῇ 23 Αὐγούστου 1977

Ο ΥΠΟΥΡΓΟΣ

ΧΡΙΣΤΟΦΟΡΟΣ ΣΤΡΑΤΟΣ

ΑΘΗΝΑΙ ΚΛΙΜΑΞ 1:200

ΧΩΡΟΣ ΔΙ' ΑΝΕΓΕΡΣΙΝ ΣΧΟΛΕΙΟΥ

ΟΔΟΣ ΠΕΙΡΑΙΩΣ

'Αριθ. Ε.26121/4806 (6)

Περὶ τροποποιήσεως τοῦ ρυμοτομικοῦ σχεδίου 'Αθηνῶν διὰ τοῦ καθορισμοῦ χώρου δι' ἀνέγερσιν Σχολείου.

Ο ΥΠΟΥΡΓΟΣ ΔΗΜΟΣΙΩΝ ΕΡΓΩΝ

Ἔχοντες ὑπ' ὄψει τὰς διατάξεις τοῦ Ν. Δ/τος τῆς 17.7.1923 «περὶ σχεδίων πόλεων κ.λ.π.» ὡς μεταγενέστερως ἐτροποποιήθησαν καὶ συνεπληρώθησαν καὶ εἰδικώτερον τοῦ ἄρθρου 29 αὐτοῦ, τῆς παρ. 2 τοῦ ἄρθρου 4 τοῦ Ν.622/1977 (Φ.Ε.Κ. 171/Α), καὶ ἰδόντες τὰς ὑπ' ἀριθ. Φ.53065/10008/18.9.1975 καὶ Φ.53065/6850/11.6.1976 ἔγγραφα τοῦ 'Οργανισμοῦ Σχολικῶν Κτιρίων, τὰς ὑπ' ἀριθ. 1424/1973, 232/1976 καὶ 756/1977 γνωμοδοτήσεις τοῦ Συμβουλίου Δημοσίων Ἔργων (Τμῆμα Μελετῶν), ἀποφασίζομεν :

Ἄρθρον μόνον.

'Εγκρίνομεν τὴν τροποποίησιν τοῦ ρυμοτομικοῦ σχεδίου 'Αθηνῶν εἰς τὴν περιοχὴν 'Ακαδημίας Πλάτωνος διὰ τοῦ χαρακτηρισμοῦ τοῦ ὑπὸ στοιχεῖα Α, Β, Γ, Δ καὶ Α τμήματος τοῦ οἰκοδομικοῦ τετραγώνου τοῦ περικλειομένου ὑπὸ τῶν ὁδῶν 'Αλαμάνας, 'Αλικαρνασσοῦ, Ἄστρους καὶ Κερατσινίου, ὡς χώρου δι' ἀνέγερσιν Σχολείου, ὡς ἐμφαίνεται εἰς τὸ ὑπὸ τοῦ Προϊσταμένου τῆς 'Υπηρεσίας Οἰκισμοῦ τεθεωρημένον διὰ τῆς ὑπ' ἀριθ. Ε.26121/1977 πράξεως αὐτοῦ σχετικὸν πρωτότυπον διάγραμμα ὑπὸ κλίμακα 1 :500, οὗτινος συνοπτικὸν ἀντίτυπον δημοσιεύεται μετὰ τῆς παρούσης.

'Η ἰσχὺς τῆς παρούσης ἄρχεται ἀπὸ τῆς δημοσιεύσεως αὐτῆς διὰ τῆς 'Εφημερίδος τῆς Κυβερνήσεως.

'Η παροῦσα δημοσιευθήτω διὰ τῆς 'Εφημερίδος τῆς Κυβερνήσεως.

'Εν 'Αθήναις τῇ 22 Αὐγούστου 1977

Ο ΥΠΟΥΡΓΟΣ

ΧΡΙΣΤΟΦΟΡΟΣ ΣΤΡΑΤΟΣ

ΑΘΗΝΑΙ — ΚΛΙΜΑΞ 1:500

ΑΝΑΚΟΙΝΩΣΕΙΣ

(7)

Περὶ εἰδοποιήσεως τῆς γενομένης παρακαταθέσεως ἀποζημιώσεως λόγῳ προσκυρώσεως ἐκτάσεως εἰς Χαϊδάρι Ἀττικῆς.

Παρὰ τῶν : α) Γεωργίου Ἰωάννου Βαρνάβα καὶ β) Ἀφροδίτης συζ. Γεωργίου Βαρνάβα, τὸ γένος Ἀντωνίου Καλλιπέτση, κατοίκων ἀμφοτέρων Χαϊδαρίου Ἀττικῆς, ὁδὸς Παύλου Μελᾶ ἀρ. 74, κατετέθη εἰς τὴν Συμβολαιογράφον Ἀθηνῶν Μαριάνθην σύζ. Ματθαίου Ἀσημακοπούλου, τὸ γένος Κων/νου Ζερβοῦ, συνταγείσης πρὸς τοῦτο τῆς ὑπ' ἀριθ. 1942/16.9.1977 πράξεως ταύτης, τὸ ὑπ' ἀριθ. Β. 467798/16.9.1977 γραμμάτιον τοῦ Ταμείου Παρακαταθηκῶν καὶ Δανείων Ἀθηνῶν, δι' οὗ γραμματίου, οἱ ἀνωτέρω Γεώργιος Ἰ. Βαρνάβας καὶ Ἀφροδίτη σύζ. Γ. Βαρνάβα, ἐνεργοῦντες τὸ μὲν δι' ἑαυτοὺς ἀτομικῶς (καθ' ὃ συγκύριοι ἀνὰ 1/4 ἐξ ἀδιαιρέτου ἕκαστος τῆς κατωτέρω προσκυρουμένης ἐκτάσεως), τὸ δὲ διὰ λογαριασμὸν τοῦ ἑτέρου (κατὰ τὰ 2/4 συγκυρίου τῆς προσκυρουμένης ταύτης ἐκτάσεως) Βασιλείου Δημητρ. Μαντᾶ, ἐξ ἰδίων των ὅμως χρημάτων καταβαλόντες καὶ ἐπιφυλασσόμενοι ὅπως εἰσπράξουν παρὰ τοῦ ἀνωτέρω Βασ. Μαντᾶ τὸ ἀναλογοῦν καὶ βαρῦνον τοῦτον μερίδιον (2/4), συνέστησαν παρακαταθήκην ποσοῦ διακοσίων ἓξ χιλιάδων ὀκτακοσίων ὀγδοήκοντα (206.880) δραχμῶν δι' ἀποζημίωσιν προσκυρωθείσης ἐκτάσεως ἐκ μέτρων τετραγωνικῶν 172,40 εἰς περιοχὴν Χαϊδαρίου Ἀττικῆς (Ο.Τ. 123) καὶ ἐπὶ τῆς διασταυρώσεως τῶν ὁδῶν Παύλου Μελᾶ ἀρ. 74 καὶ Μακεδονίας δυνάμει τῆς ὑπ' ἀριθ. 73/1974 Πράξεως προσκυρώσεως καὶ ἀναλογισμοῦ ἀποζημιώσεως τοῦ Γραφείου Πολεοδομίας Νομαρχίας Ἀττικῆς (Διαμ/τος Δυτικῆς Ἀττικῆς), ὡς αὕτη ἐπεκυρώθη διὰ τῆς ὑπ' ἀριθ. πρωτ. 12453/1228/11.6.1974 ἀποφάσεως τοῦ Νομάρχου Ἀττικῆς (Δ/σμα Δυτικῆς Ἀττικῆς), τῆς ἀποζημιώσεως ταύτης καθορισθείσης προσωρινῶς μὲν διὰ τῆς ὑπ' ἀριθ. 490/1975 ἀποφάσεως τοῦ Μονομελοῦς Πρωτοδικείου Ἀθηνῶν καὶ ὁριστικῶς διὰ τῆς ὑπ' ἀριθ. 7467/1977 ἀποφάσεως τοῦ Πολυμελοῦς Πρωτοδικείου Ἀθηνῶν.

Ὁ ἀναλογῶν φόρος μεταβιβάσεως κατεβλήθη ὑπὸ τῶν ἀνωτέρω καταθετῶν, ὑπὸ τὸ αὐτό, ὡς ἄνω, πνεῦμα ἐνεργησάντων, διὰ τοῦ ὑπ' ἀριθ. (Α. 087276/17.9.1977) τριπλοτύπου εἰς τὸ Δημόσιον Ταμεῖον Αἰγαλέω Ἀττικῆς.

Ἐν Ἀθήναις τῇ 19 Σεπτεμβρίου 1977

Ὁ τῶν καταθετῶν τῆς ἀποζημιώσεως πληρεξούσιος δικηγόρος ΠΑΝΑΓΙΩΤΗΣ Δ. ΔΙΑΟΥΡΤΑΣ

(Ἀριθμὸς τριπλοτύπου ΙΖ' Δημοσίου Ταμείου Εἰσπράξεων Ἀθηνῶν 55458/17.9.77).

ΕΚ ΤΟΥ ΕΘΝΙΚΟΥ ΤΥΠΟΓΡΑΦΕΙΟΥ